


PLANIMETRIA
scala 1:2000

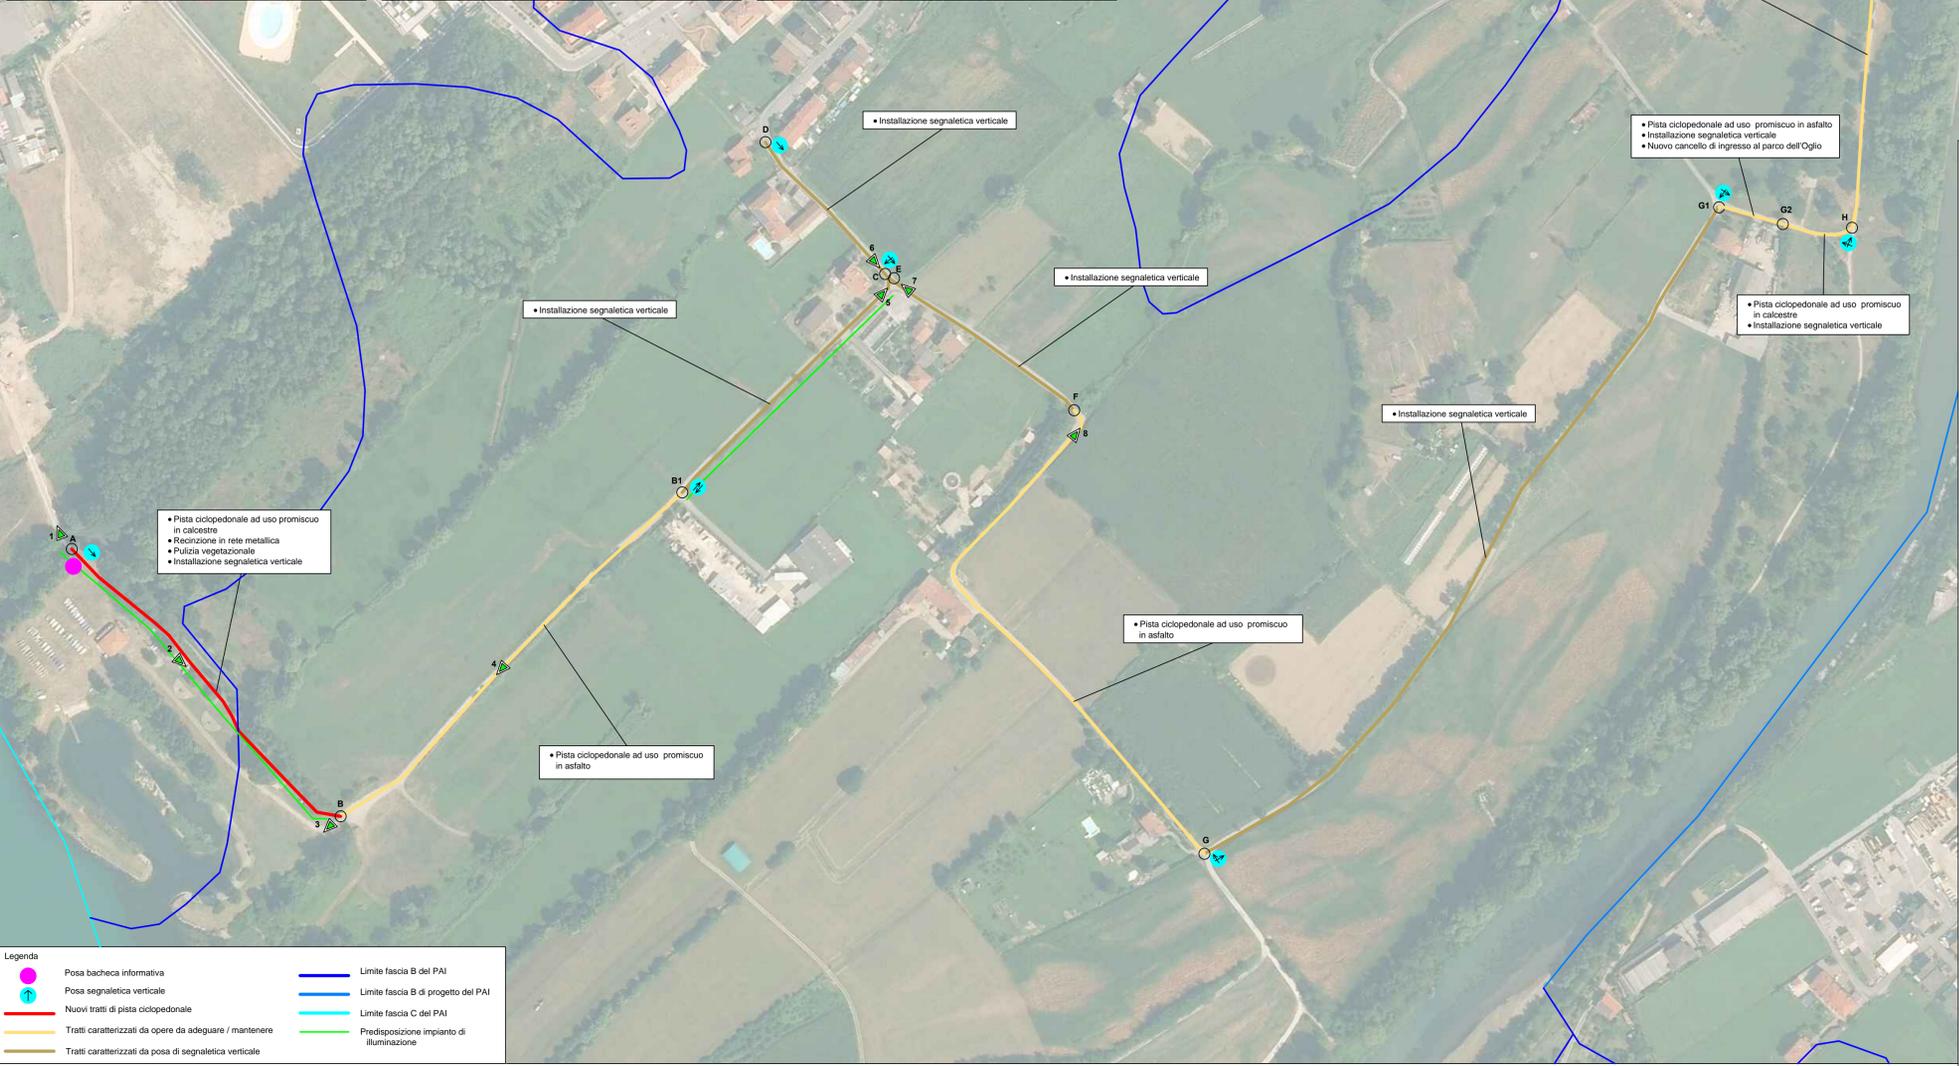

Tratto	Lunghezza (m)
AB	325
BC	6
CD	30
DE	9
EF	64
FG	470
GH	120
HI	180
IL	400
LM	10
Totale	1614



Legenda

	Posa bacheca informativa		Limite fascia B del PAI
	Posa segnaletica verticale		Limite fascia B di progetto del PAI
	Nuovi tratti di pista ciclopedonale		Limite fascia C del PAI
	Tratti caratterizzati da opere da adeguare / mantenere		Predisposizione impianto di illuminazione
	Tratti caratterizzati da posa di segnaletica verticale		



Realizzazione percorso ciclopedonale sul territorio della
Comunità Montana dei Laghi Bergamaschi
nei Comuni di
Pianico, Sovere, Endine Gaiano, Costa Volpino

PROGETTO ESECUTIVO

Titolo elaborato:
**PLANIMETRIA INTERVENTI E RILIEVO FOTOGRAFICO
COMUNE DI COSTA VOLPINO**

Elaborato:
C.3.d

Rif: 19N48 Data: Maggio 2020 Scala: 1:2000 Dim. Foglio: A1

Responsabile tecnico:
Dott. Ing. Massimo Sartorelli

Progettazione:
Dott. Ing. Roberto Bendotti
Dott. Fabrizio Colombo
Dott. Geol. Elena Nostrani



Via Repubblica n.1
21020 - Varano Borgh (VA) - IT
tel. +39 0332 961097
fax +39 0332 961162
info@bluprogetti.eu